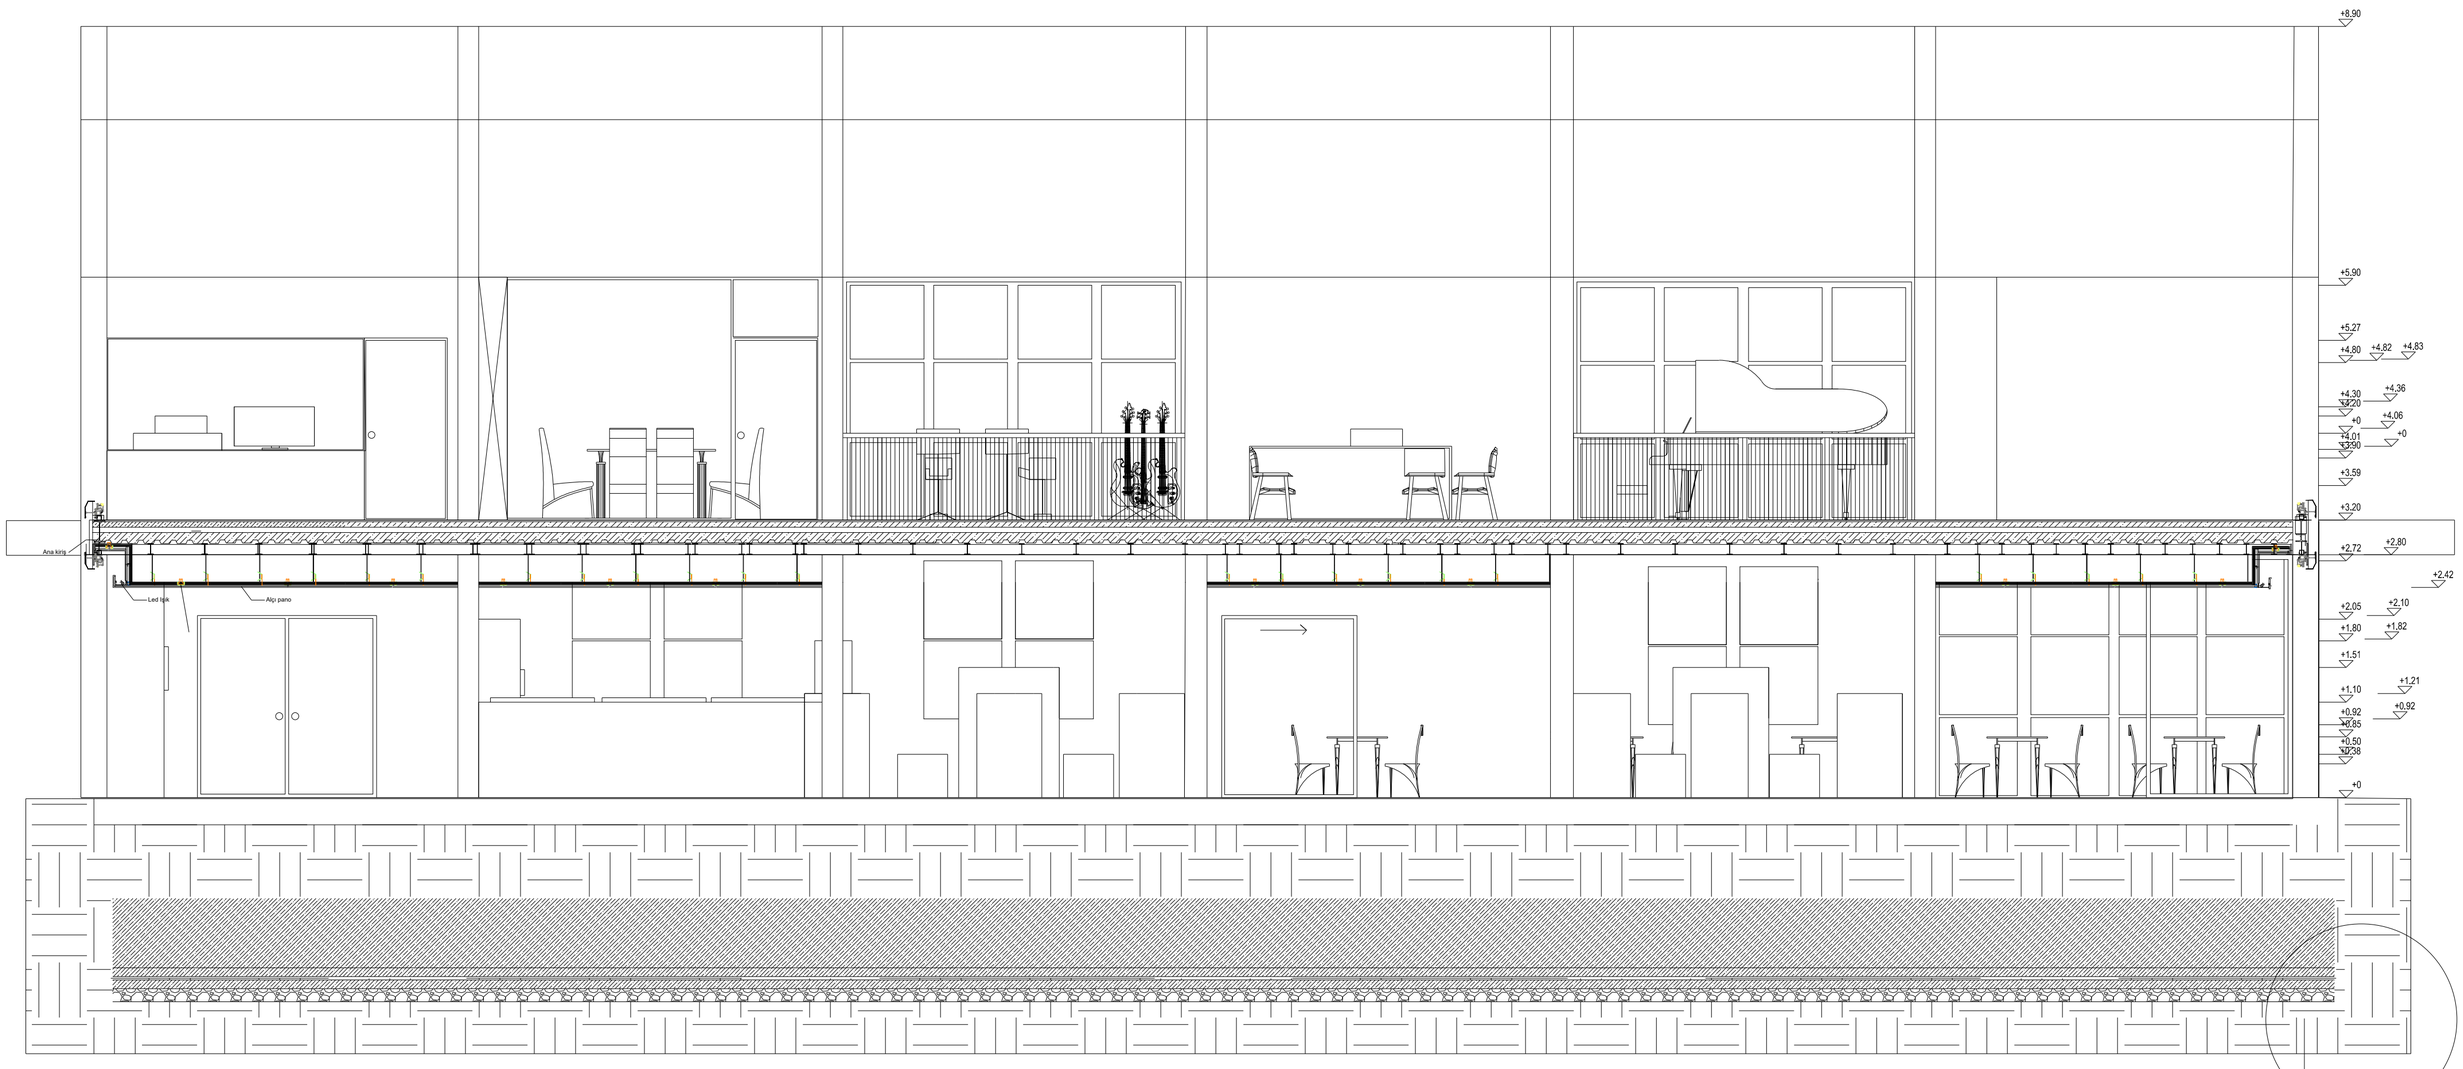

D-D1 KESİTİ 1/50

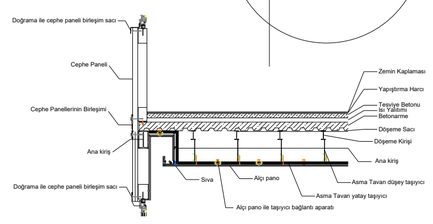

Radya Temel 80cm
Grobeton 10cm
Su Yalıtımı
Grobeton 10cm
Blokaj 15 cm
Sıkıştırılmış Toprak

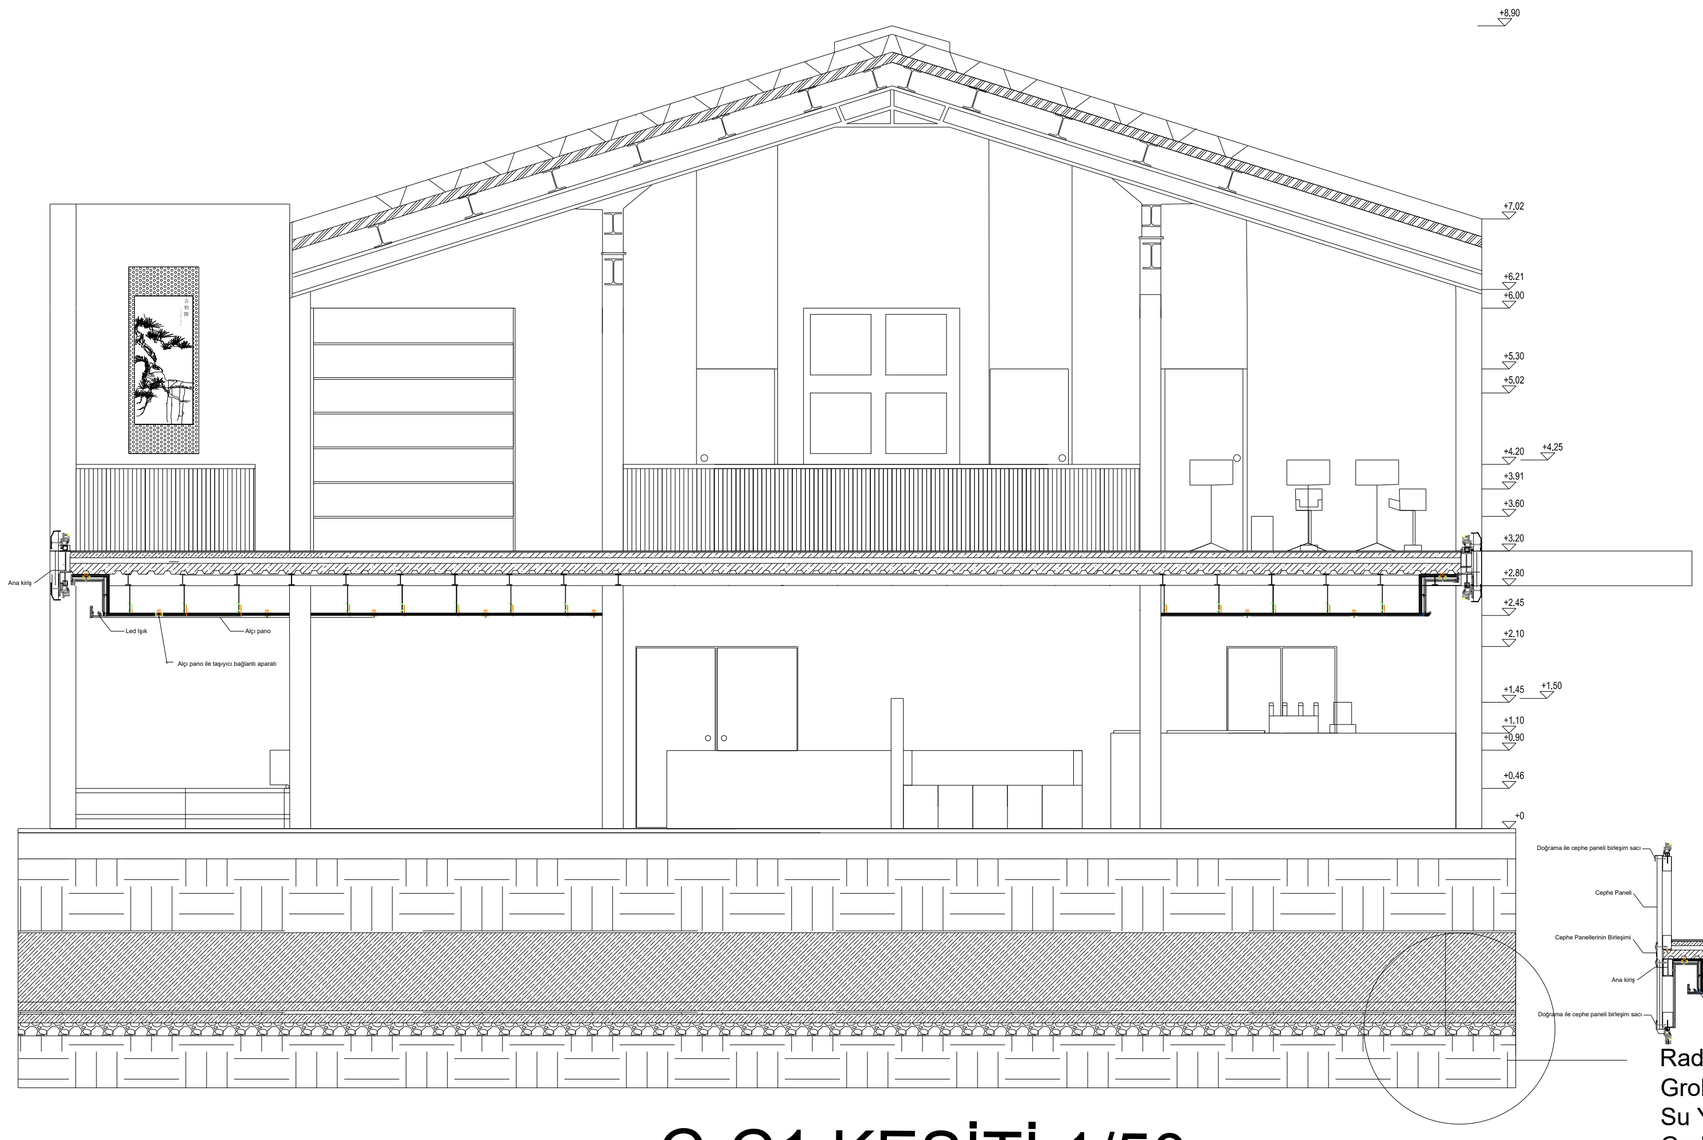

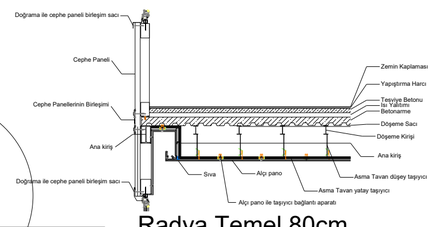

Radya Temel 80cm
Grobeton 10cm
Su Yalıtımı
Grobeton 10cm
Blokaj 15 cm
Sıkıştırılmış Toprak

C-C1 KESİTİ 1/50

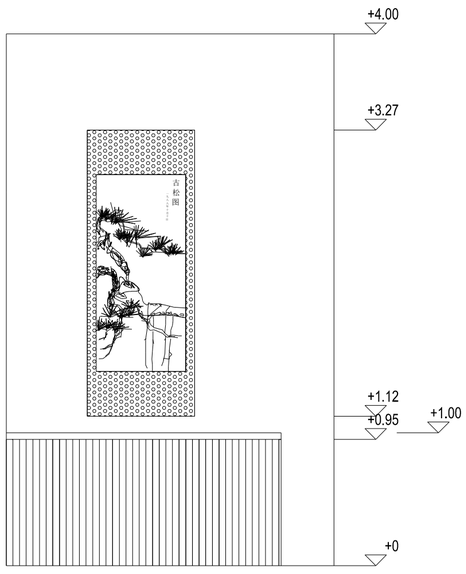

İÇ DUVAR TASARIMI 1/50

ICM 202 TASARIM STÜDYOSU - II	ÖĞR. GÖR. NERMİN AZİZZADE JULAR
YUSUF ÇAĞATAY TANIK 220015061	PAFTA NO:6