




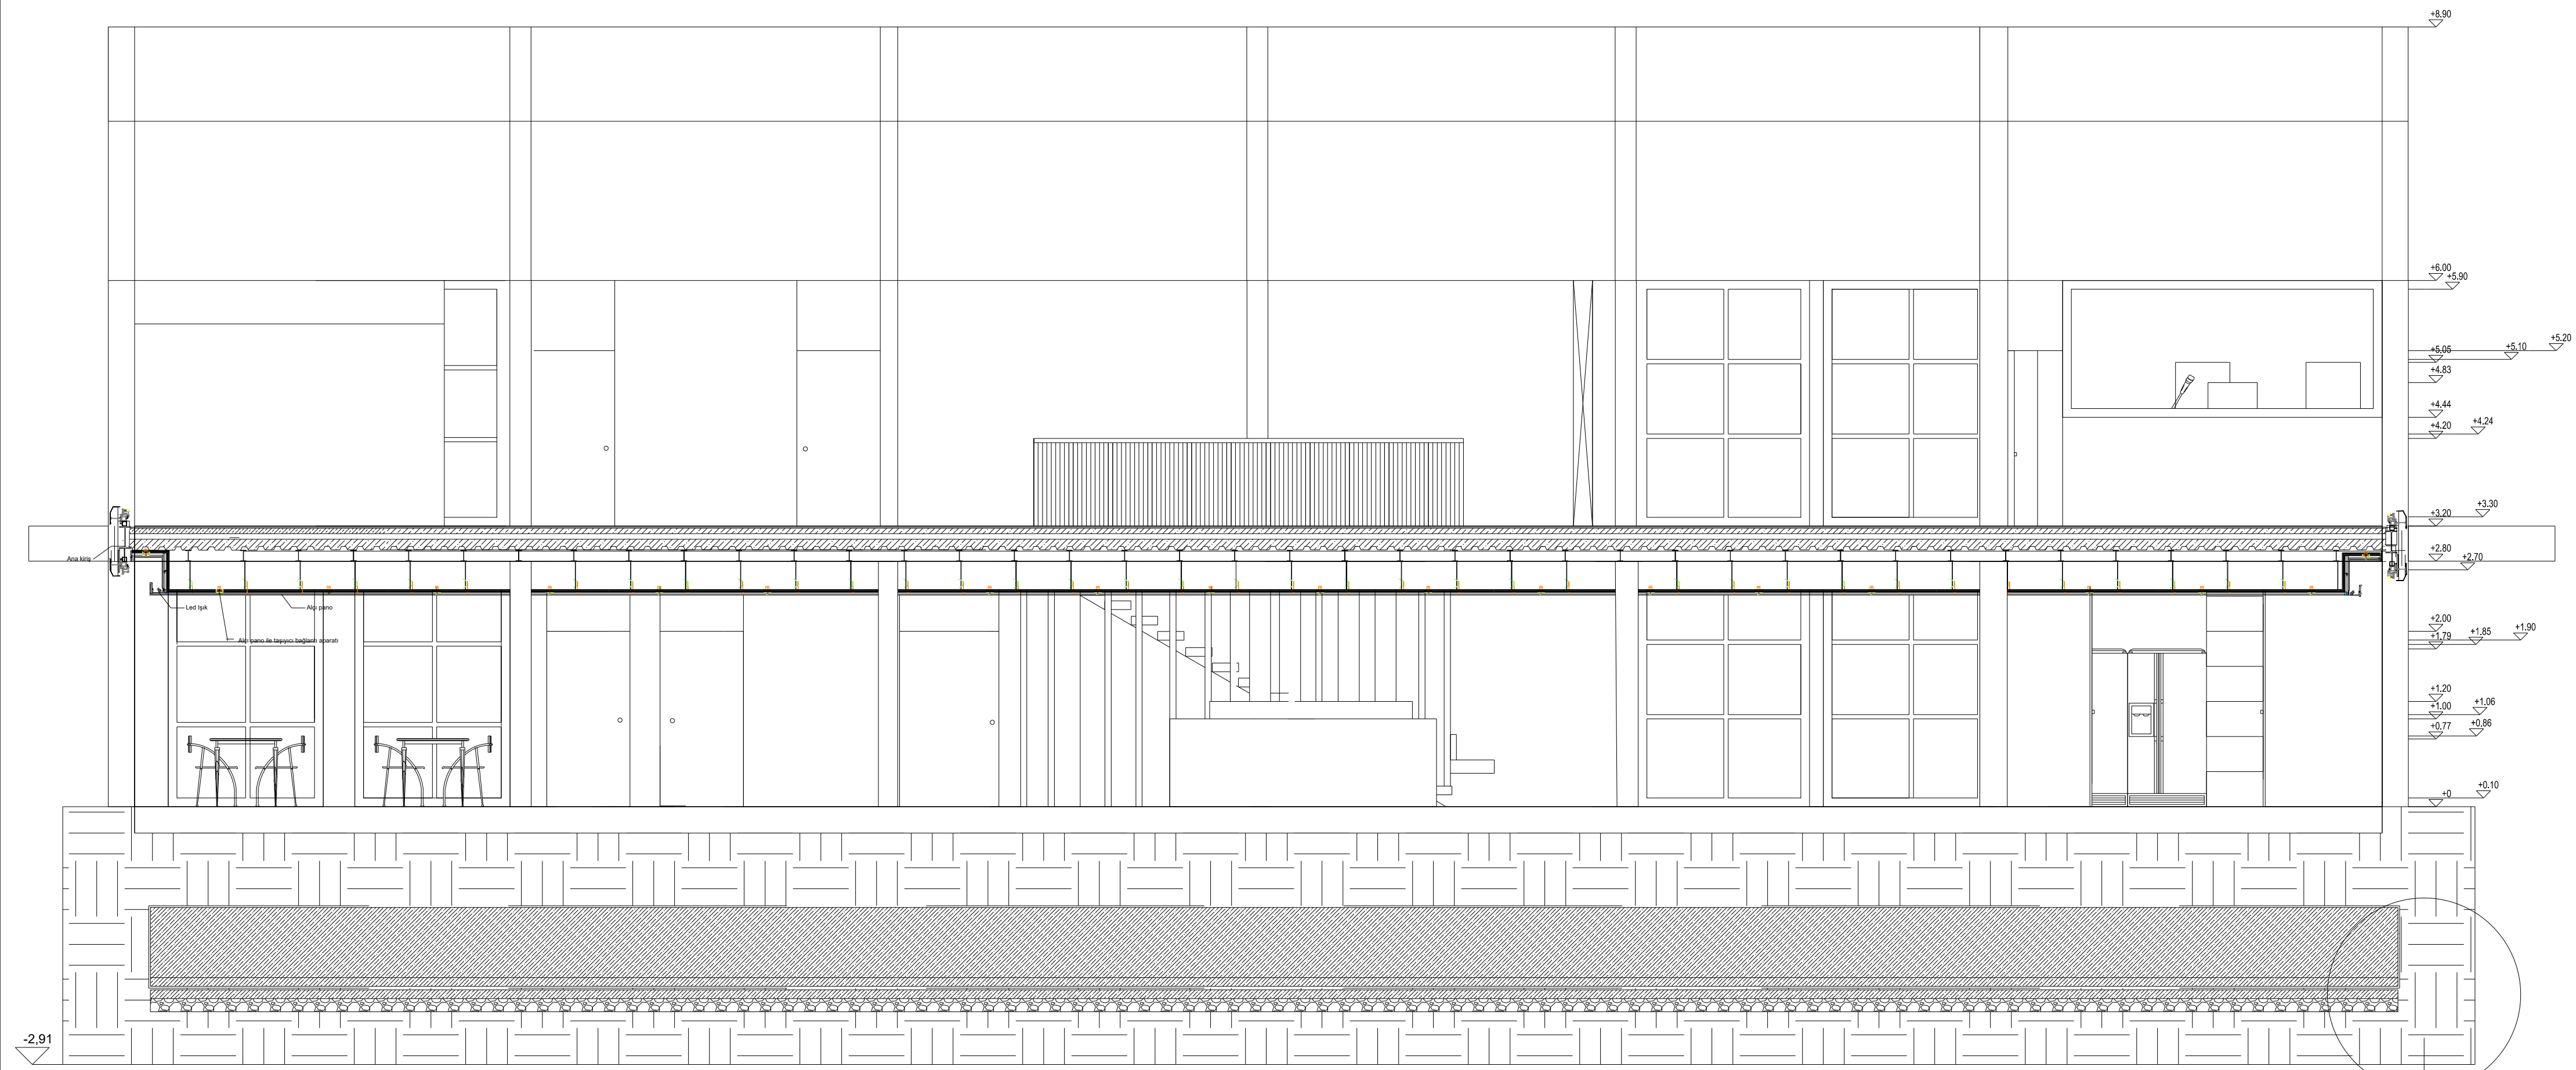


A-A1 KESİTİ 1/50

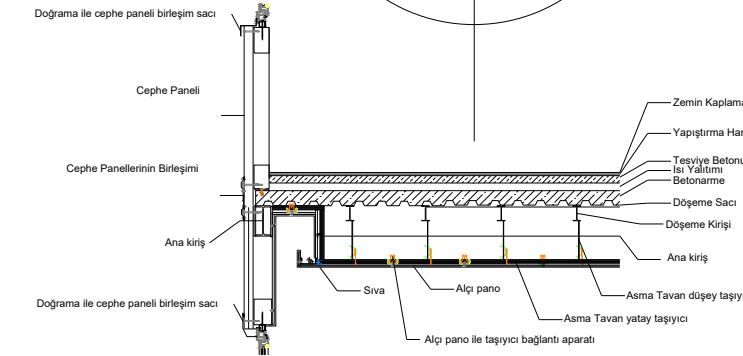


Radya Temel 80cm
Göbeton 10cm
Su Yalıtımı
Göbeton 10cm
Blokaj 15 cm
Sıkıştırılmış Toprak

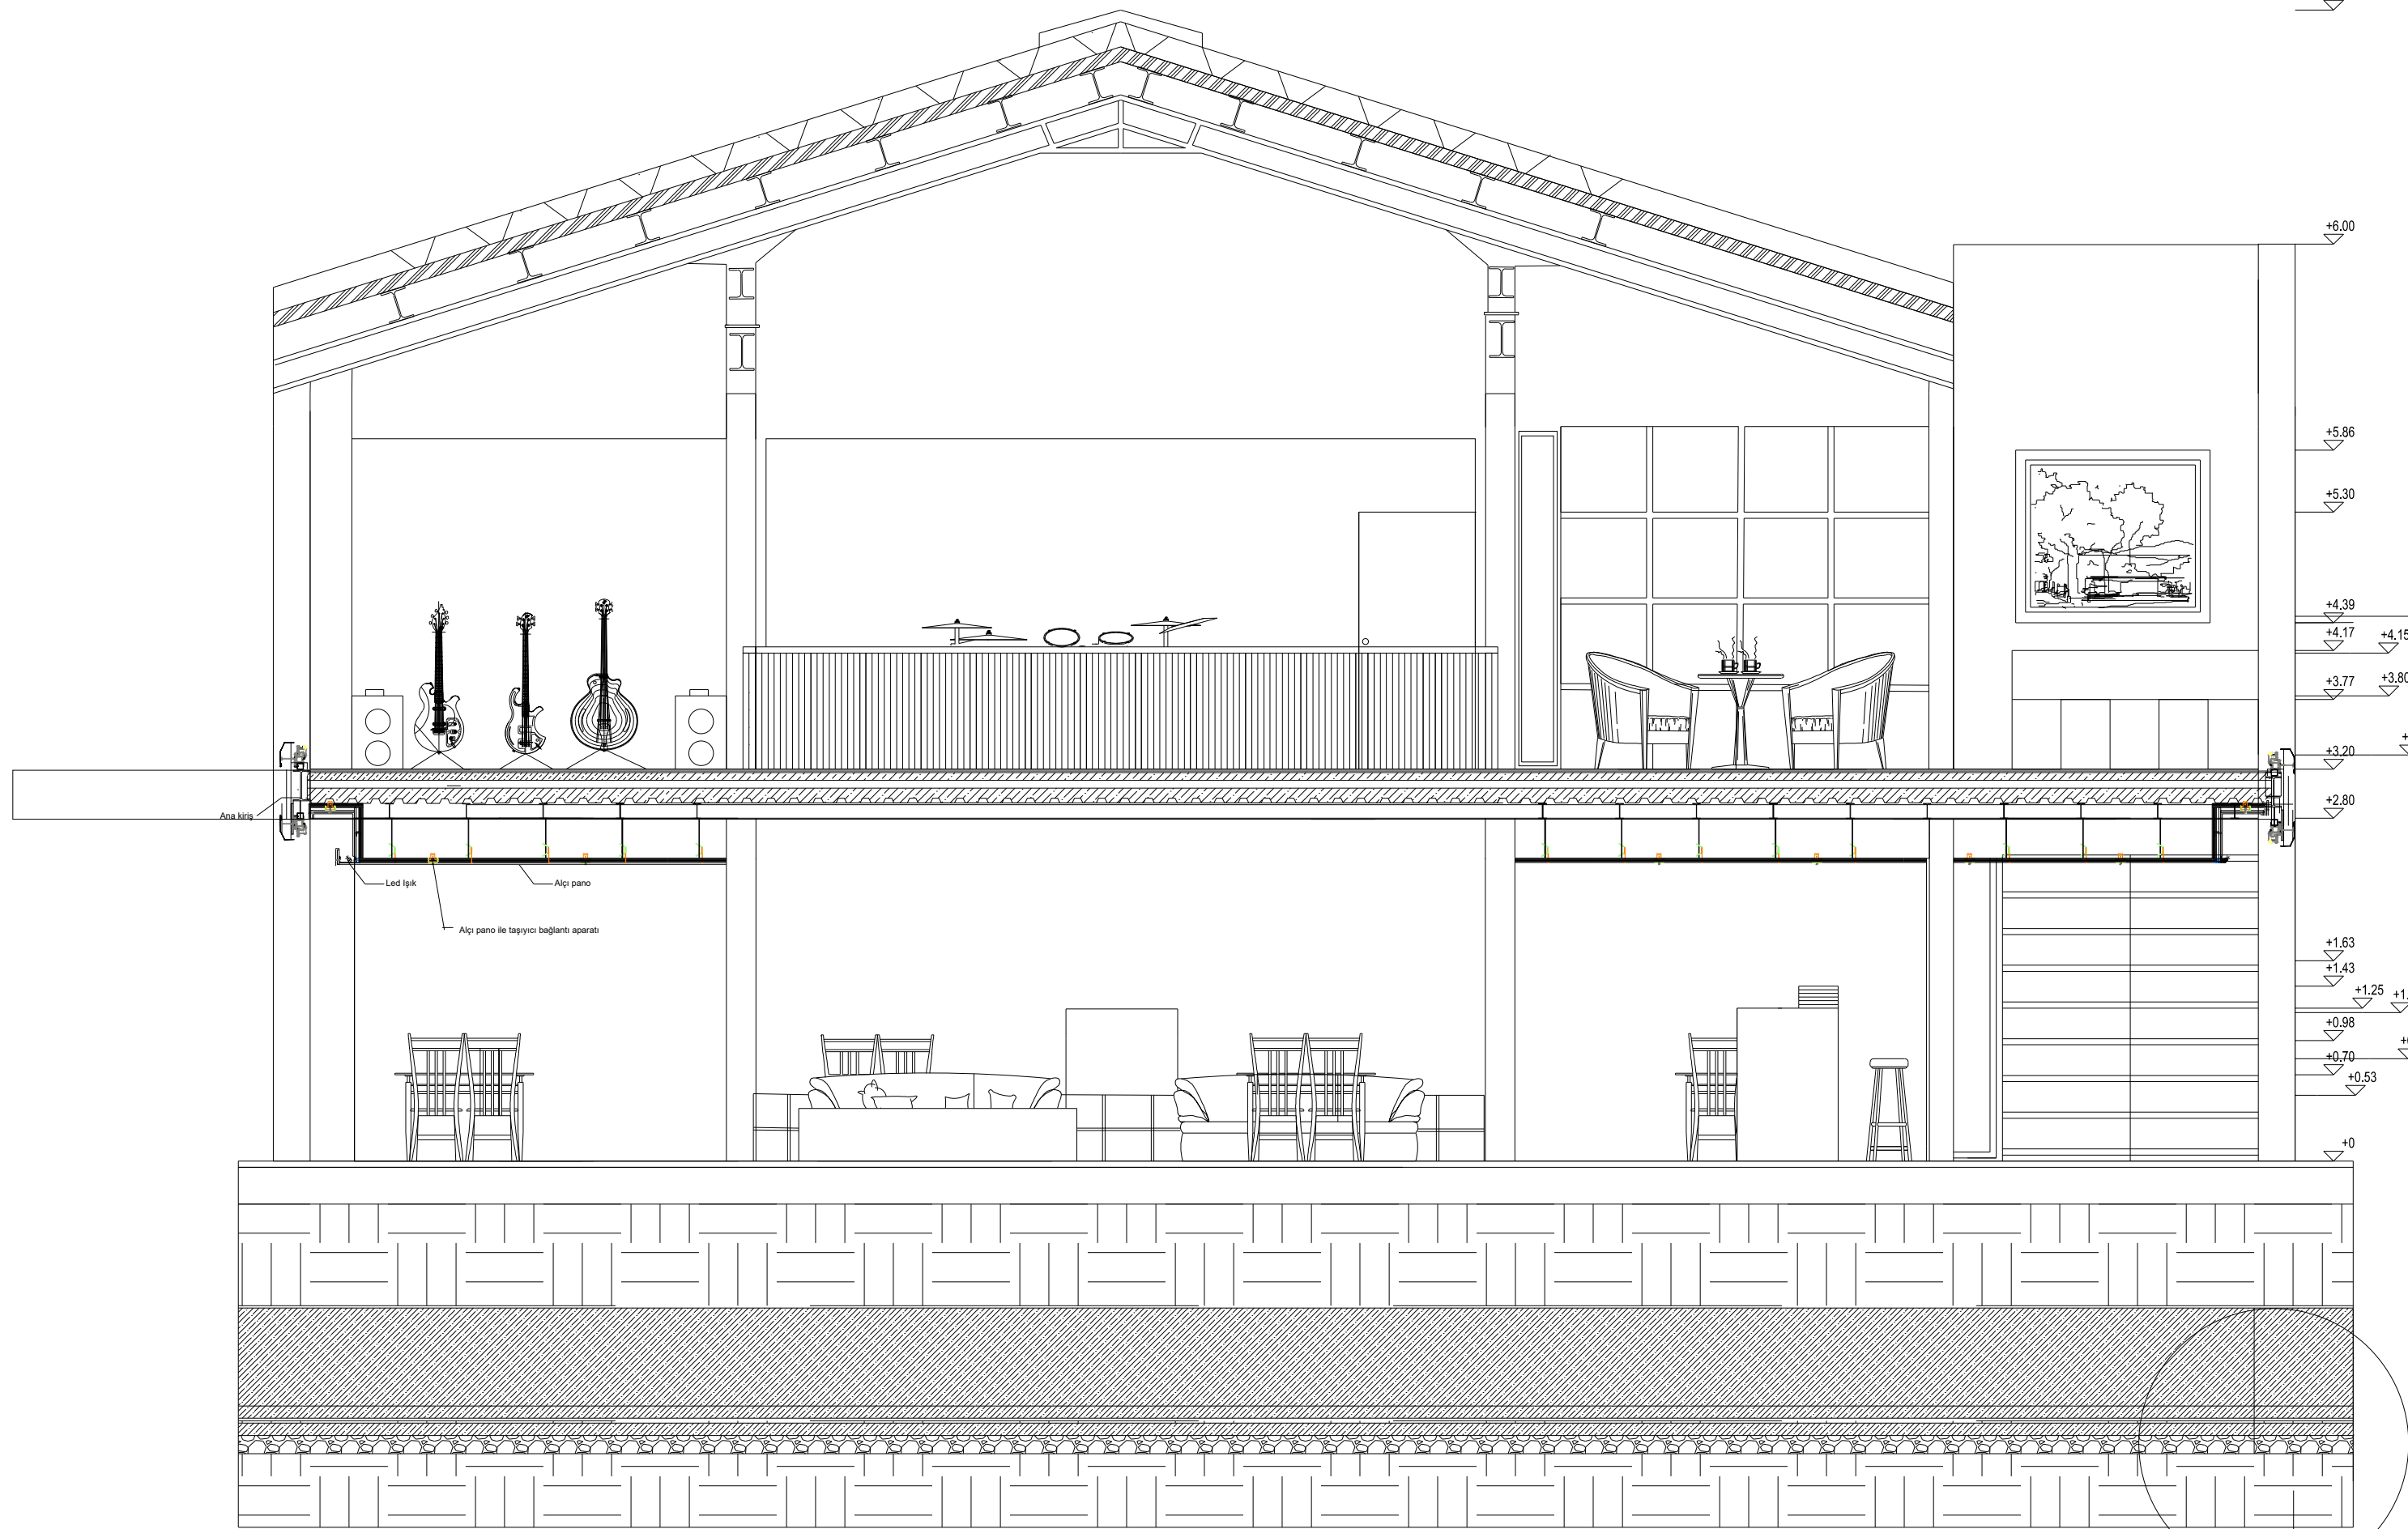

B-B1 KESİTİ 1/50

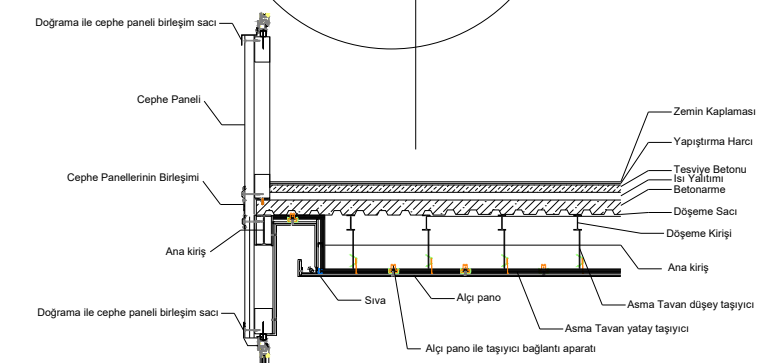

Radya Temel 80cm
Göbeton 10cm
Su Yalıtımı
Göbeton 10cm
Blokaj 15 cm
Sıkıştırılmış Toprak

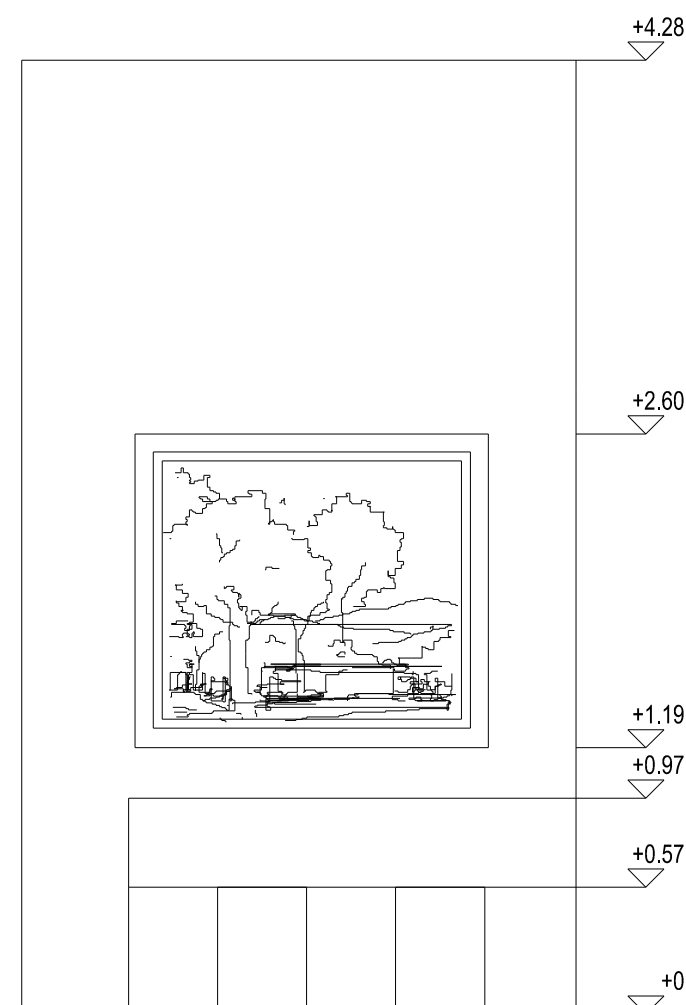

İÇ DUVAR TASARIMI 1/50