

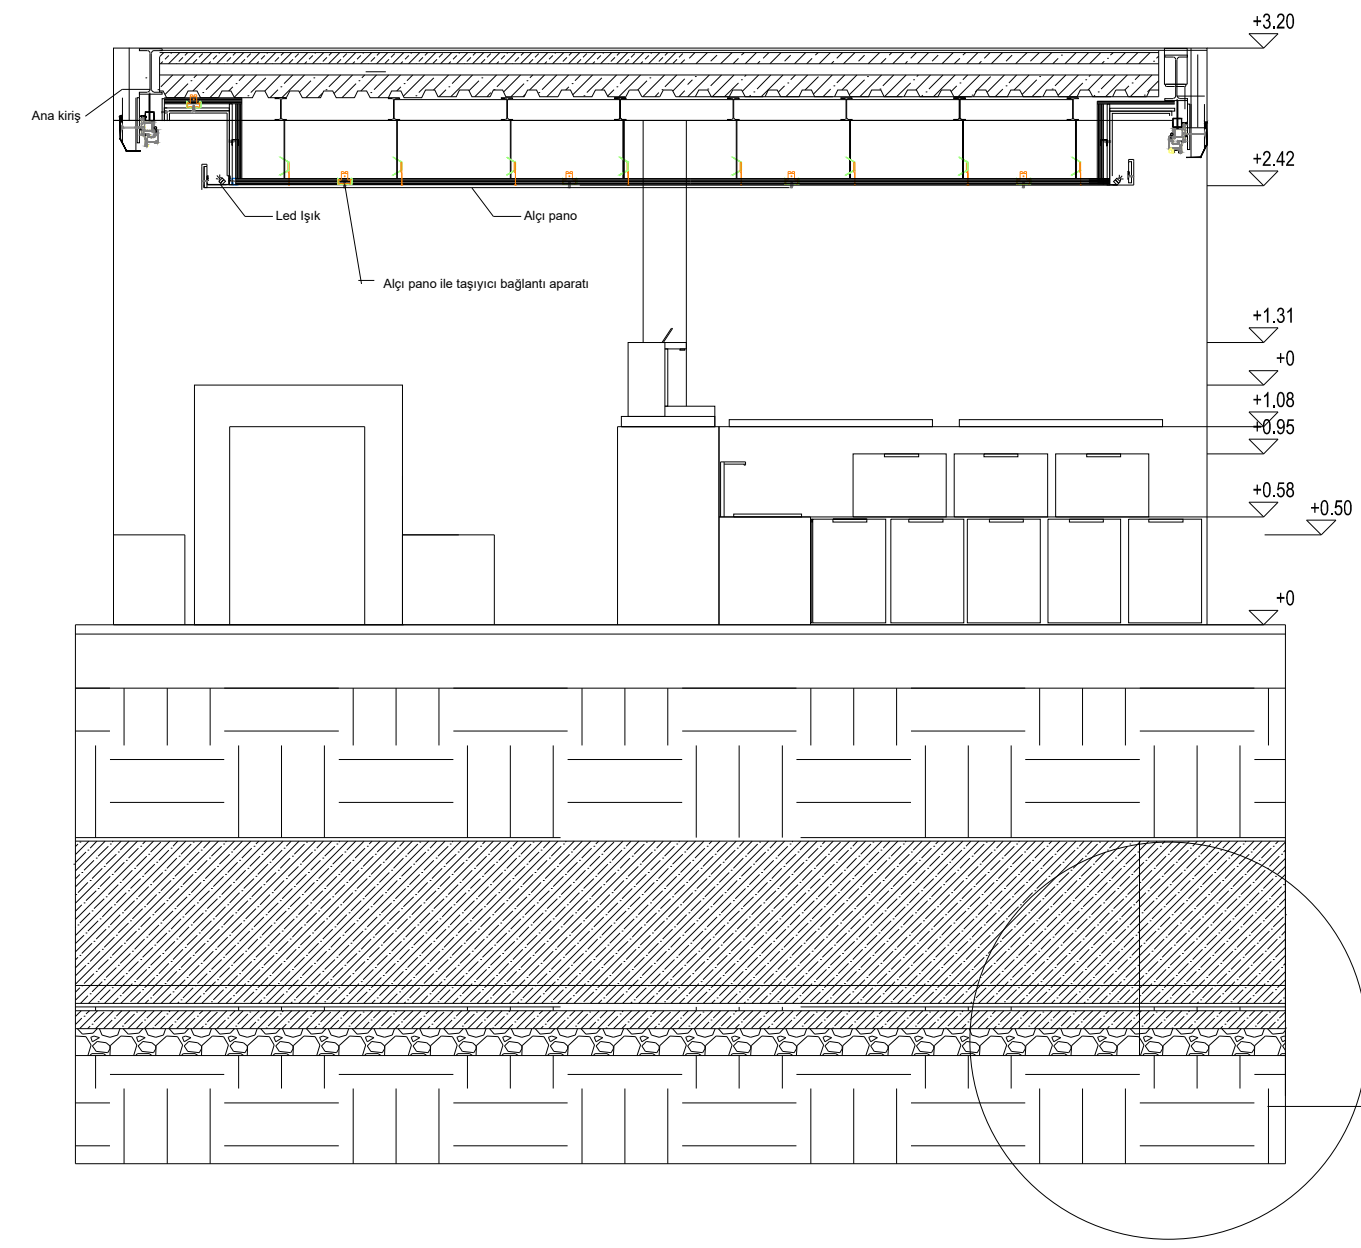


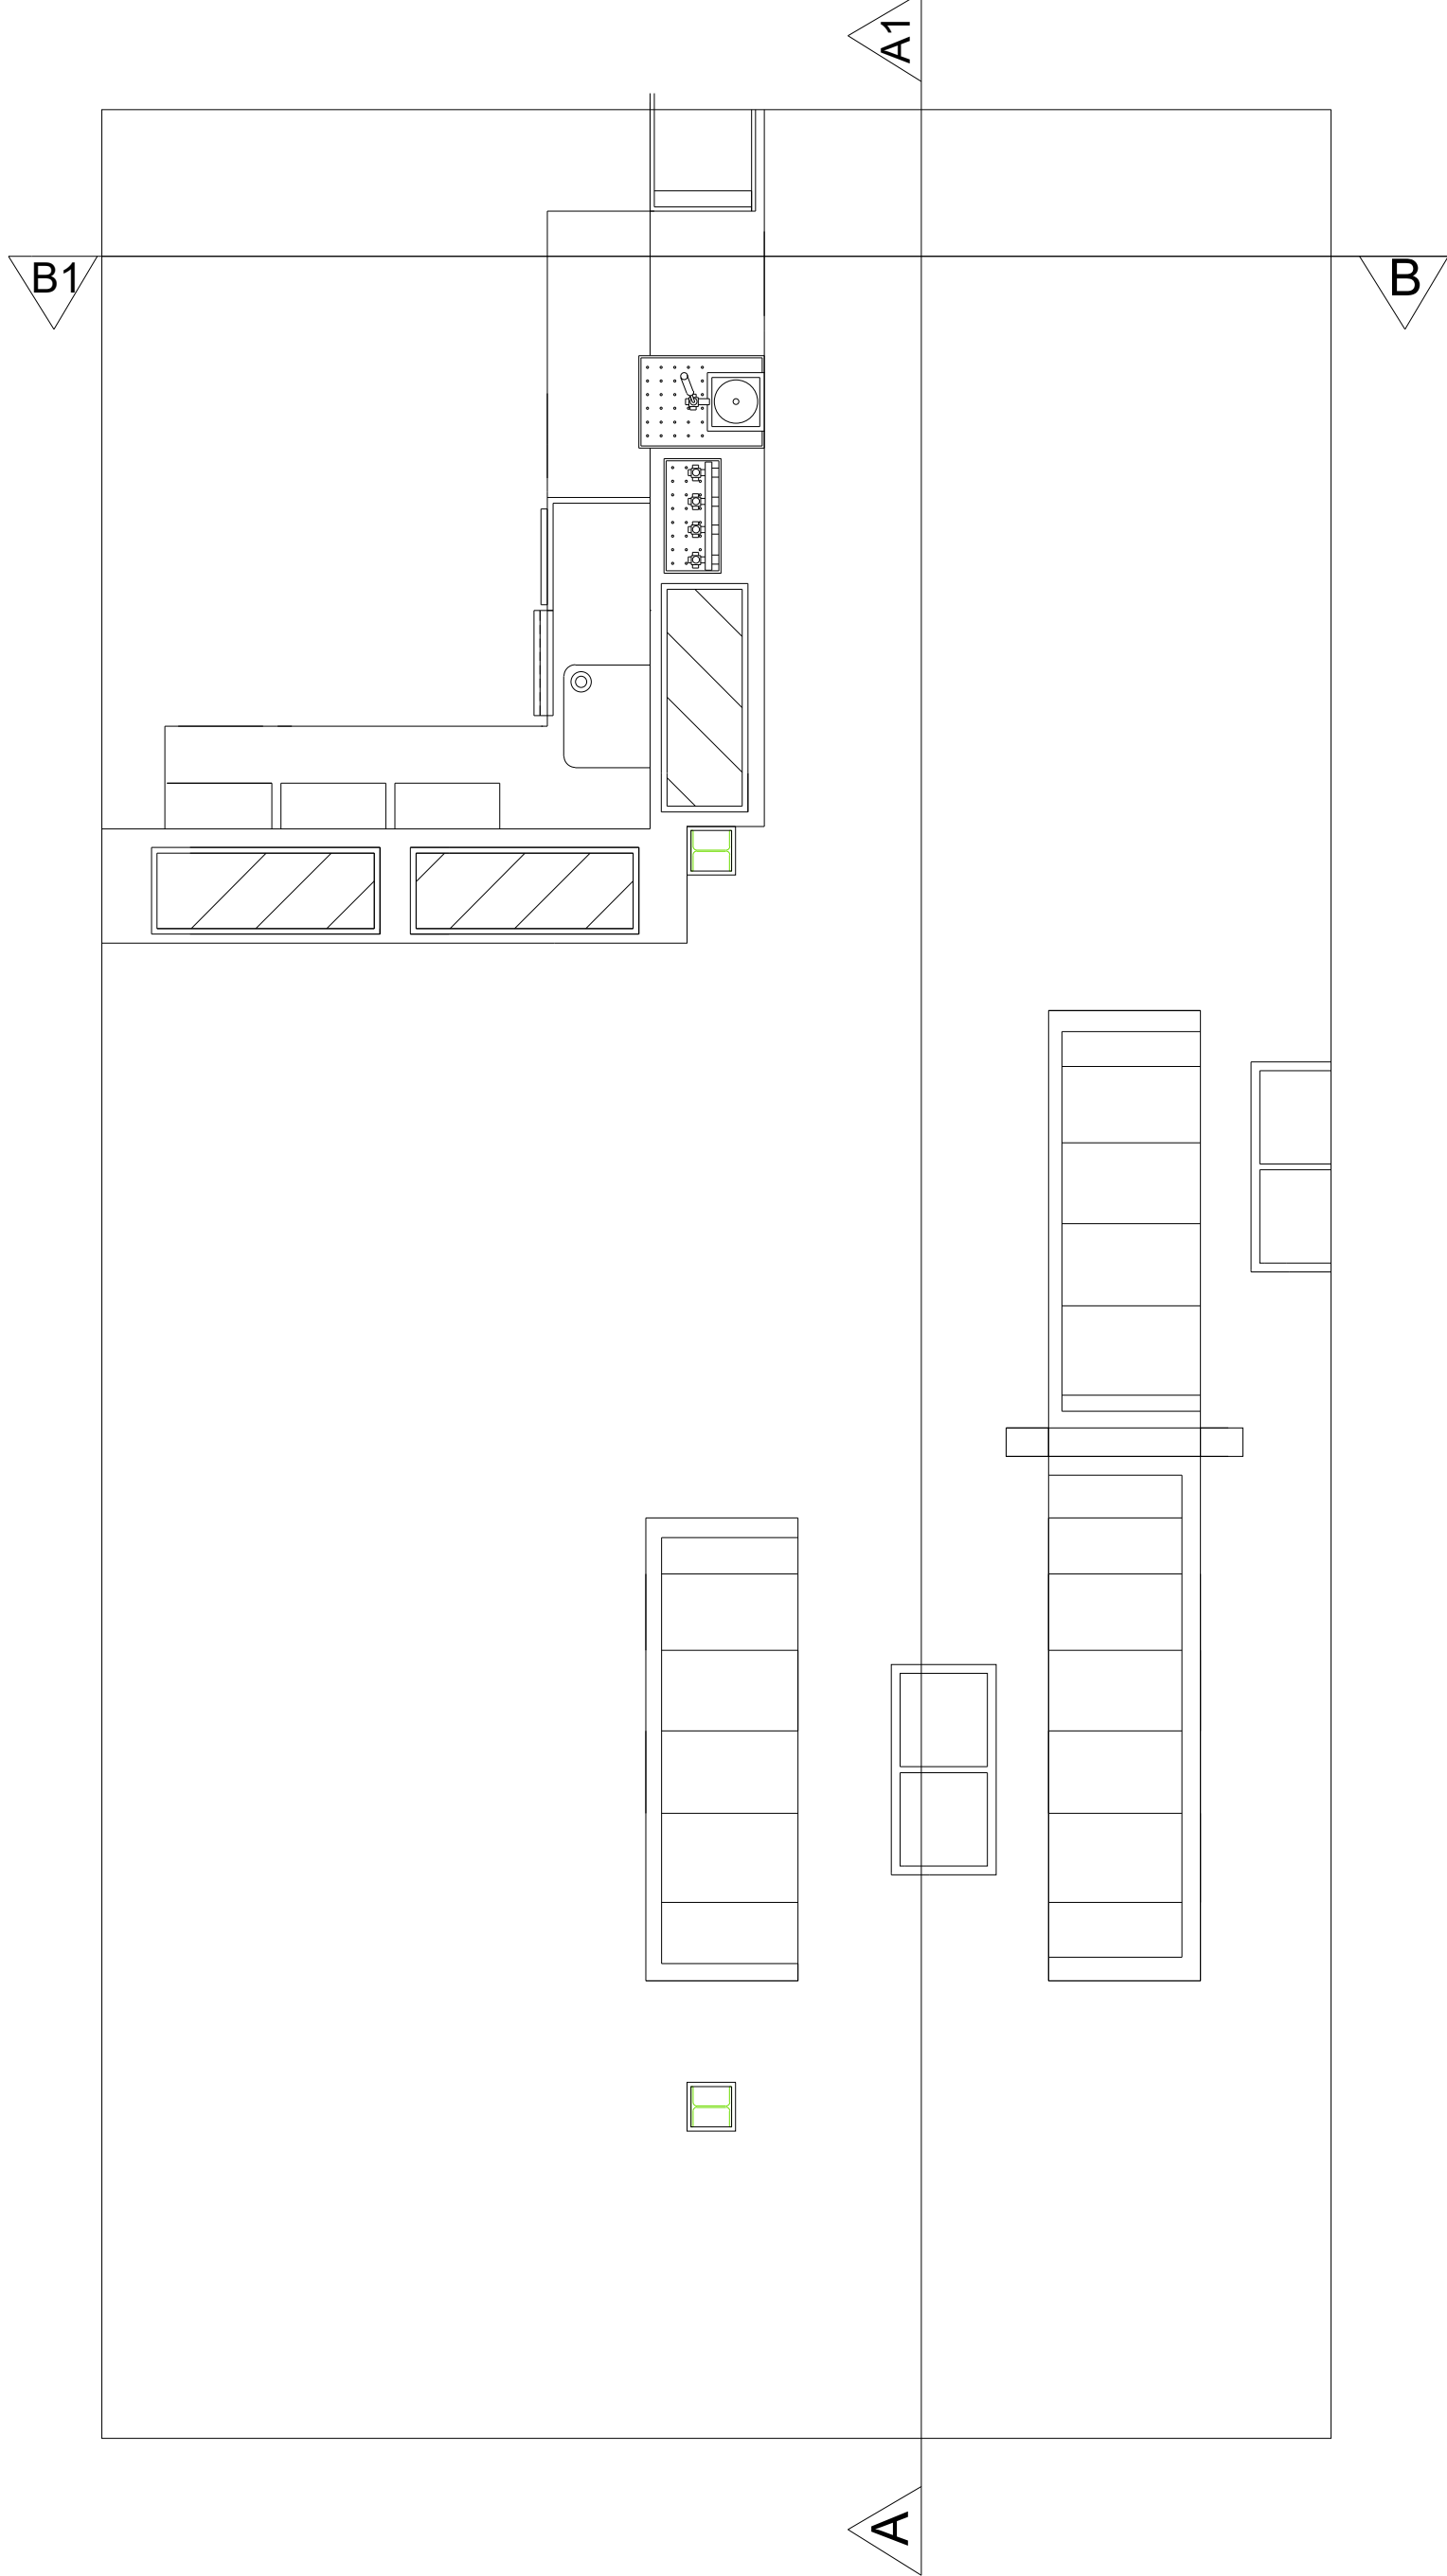

Radya Temel 80cm
Grobeton 10cm
Su Yalıtımı
Grobeton 10cm
Blokaj 15 cm
Sıkıştırılmış Toprak

ÖZEL ALAN B-B1 KESİTİ 1/20

ÖZEL ALAN PLANI 1/20

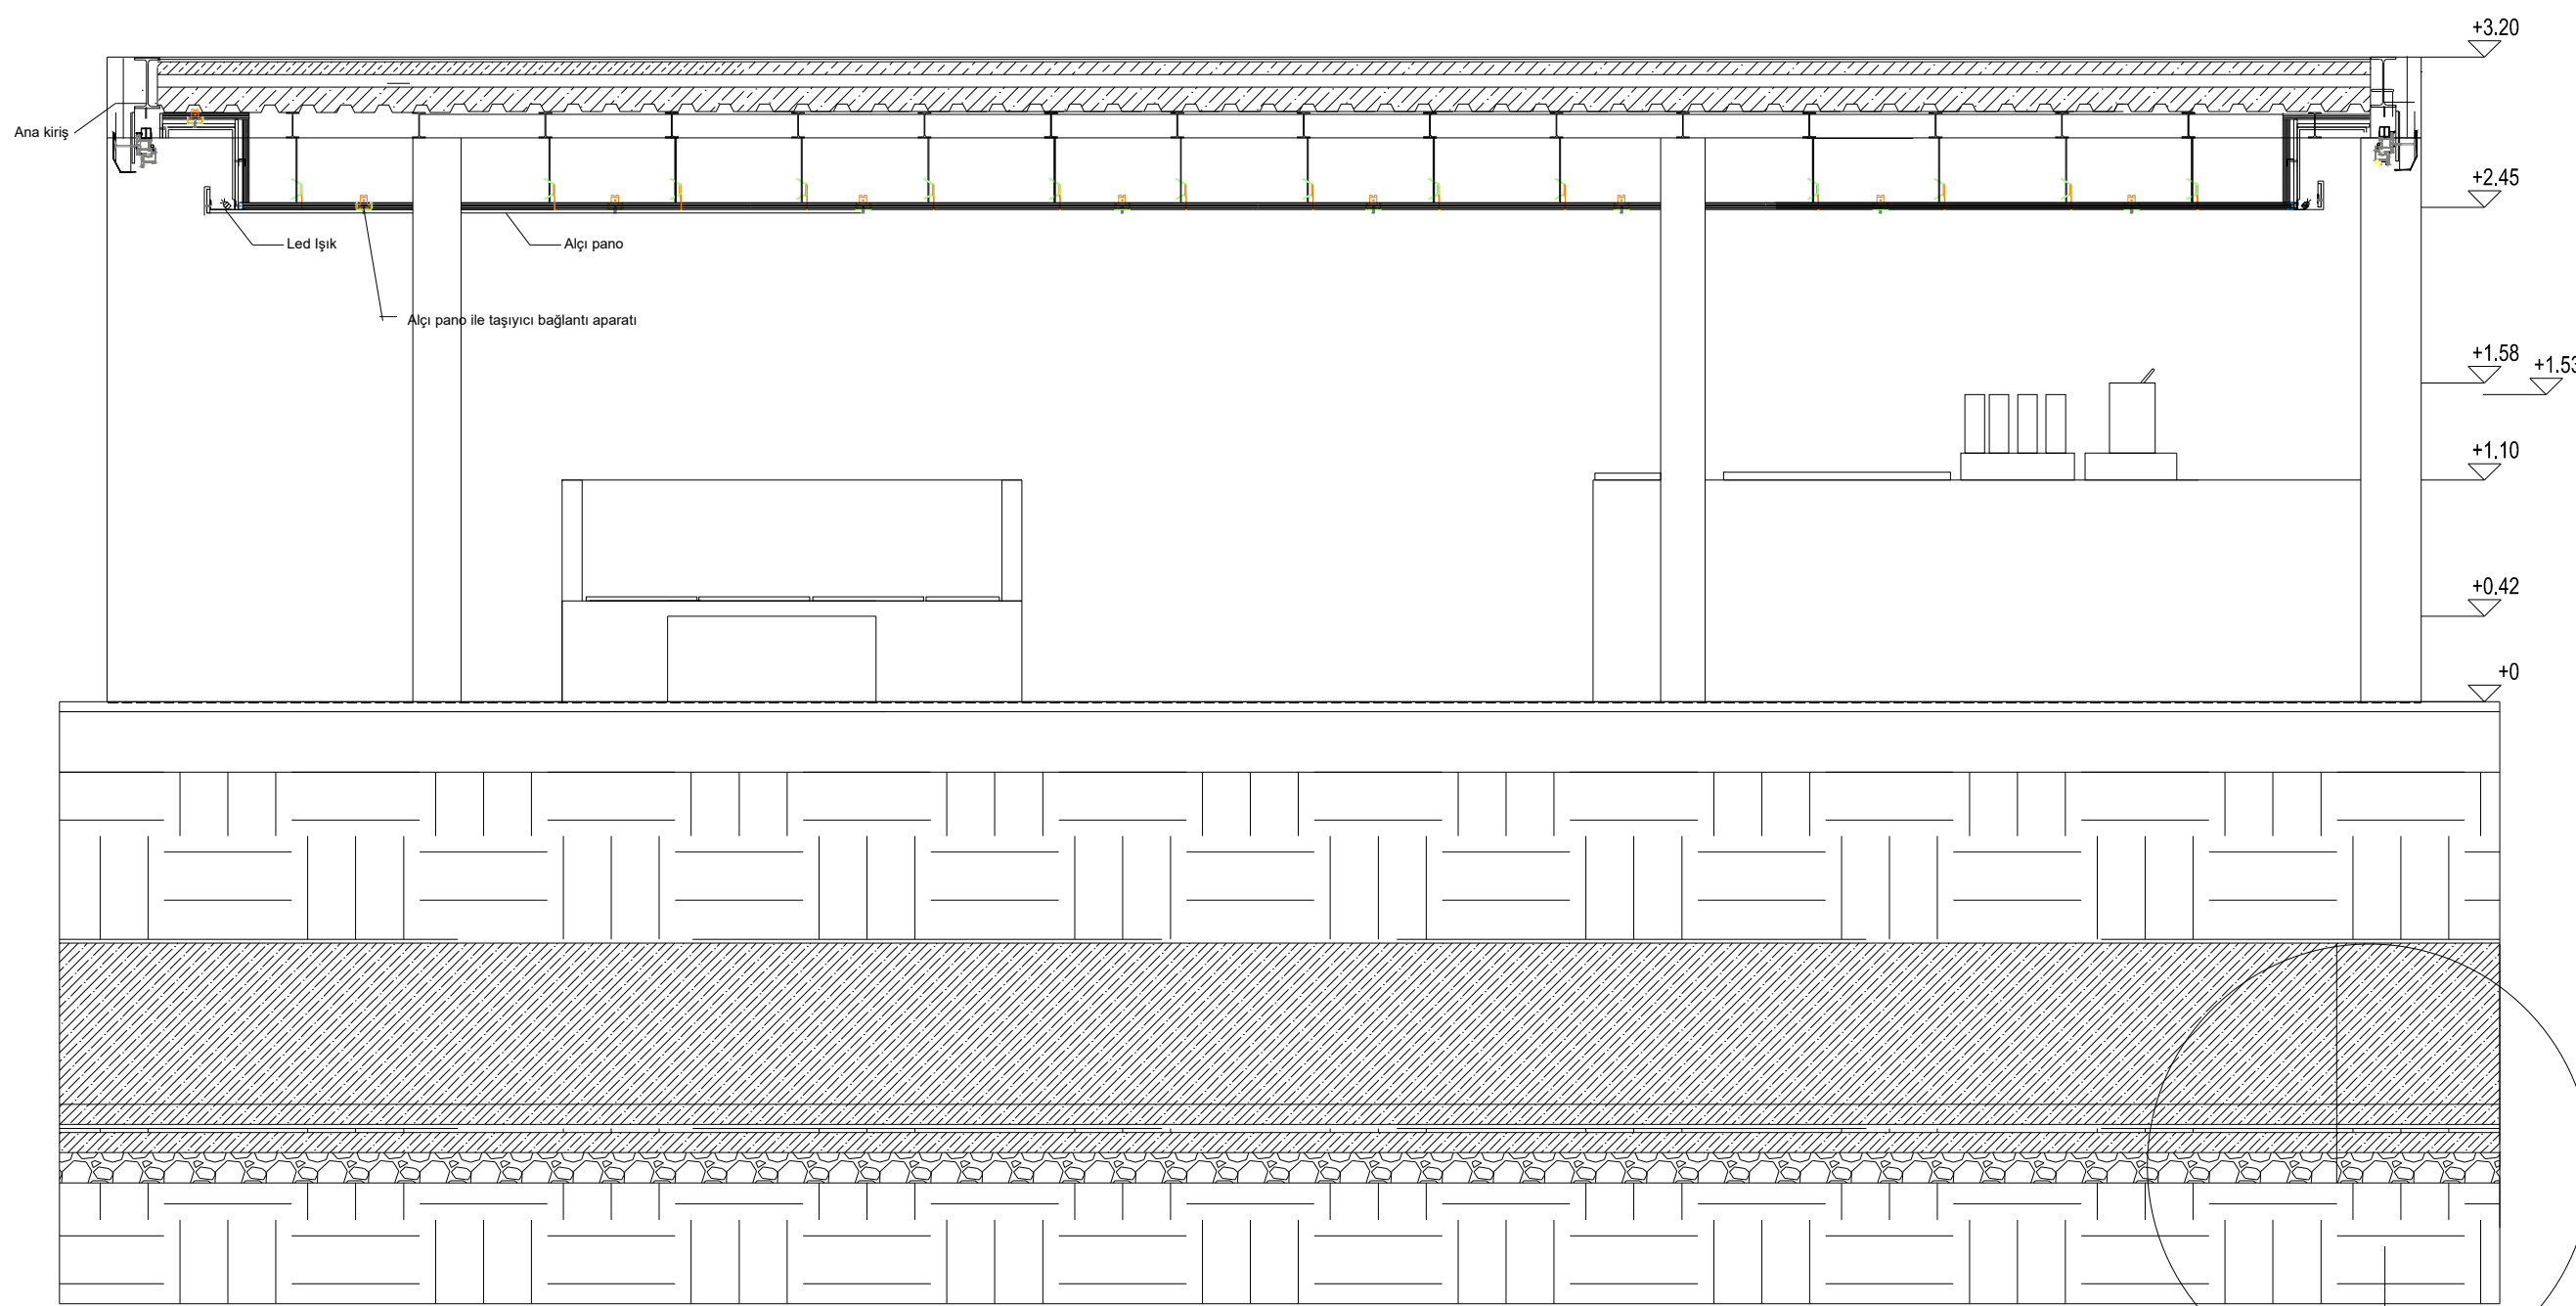

ÖZEL ALAN A-A1 KESİTİ 1/20

Radya Temel 80cm
Grobeton 10cm
Su Yalıtımı
Grobeton 10cm
Blokaj 15 cm
Sıkıştırılmış Toprak

